


FASADSTEN KRAMLAS TILL BETONG
40 LUFTSPALT
MINERALULL MED FÖRSKJUTNA
SKARVAR OCH MEKANISK INFÄSTNING
MINERALULL
BETONGVÄGG

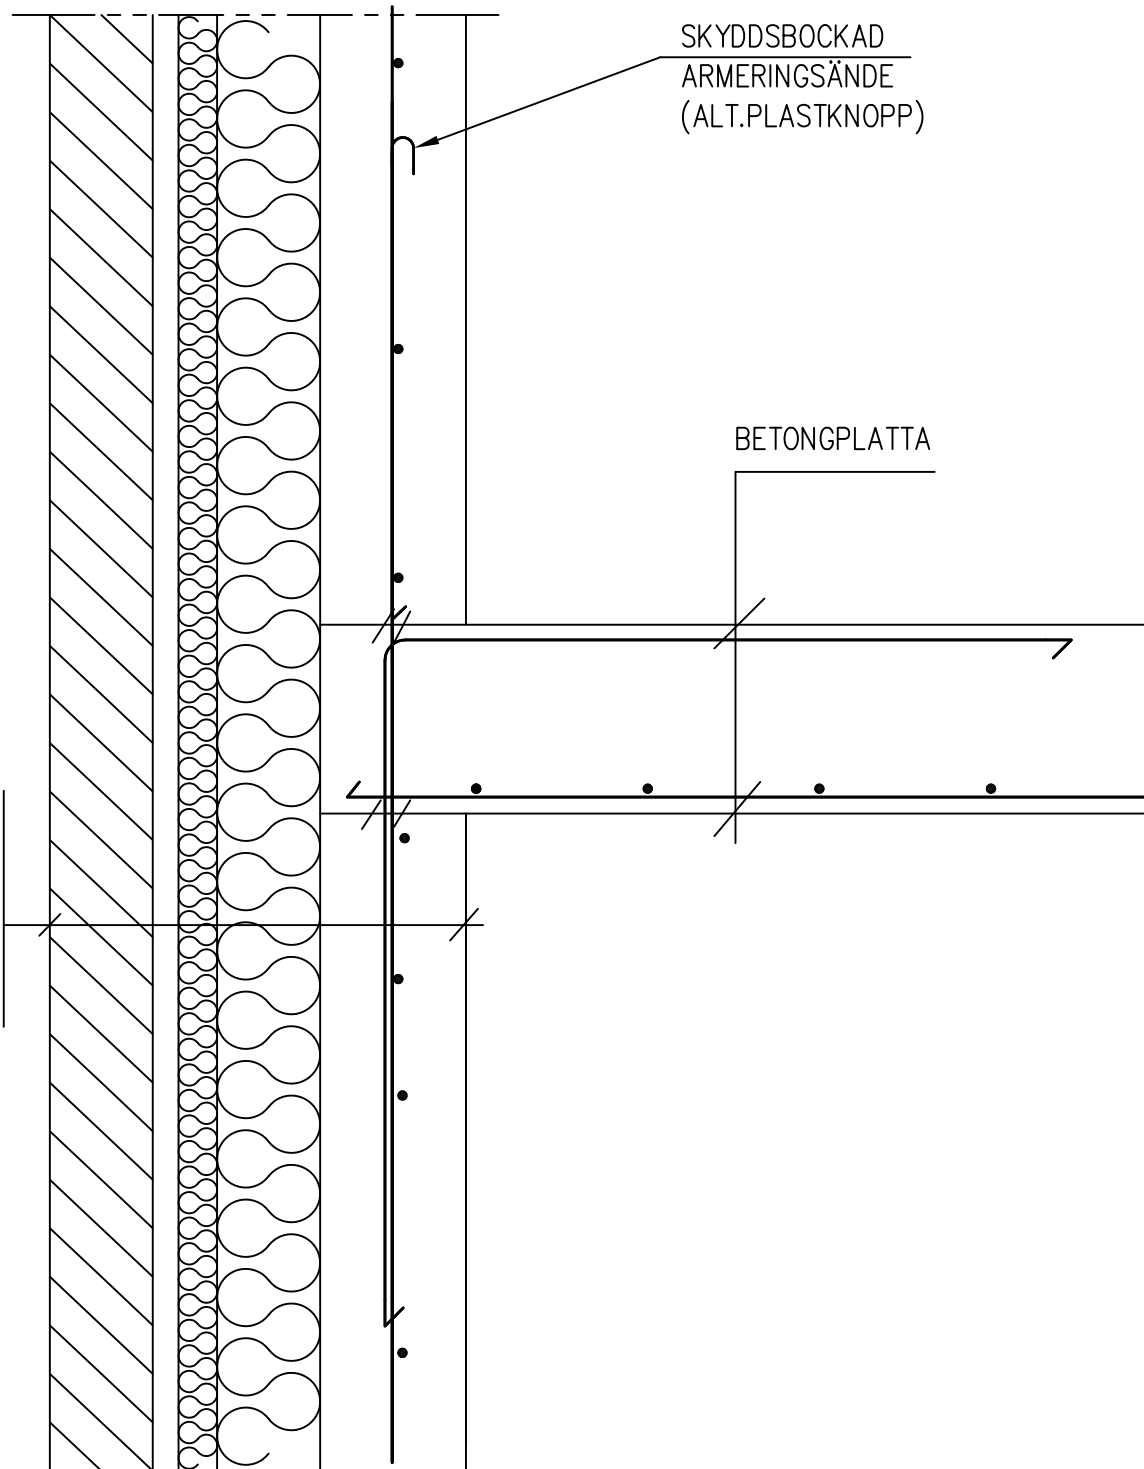

HF061